

ACTA DE JUNTA DE ACLARACIONES

ACTA DE ACLARACIONES A LAS BASES DE LA LICITACIÓN PÚBLICA NACIONAL No. OP/LPN/2023301180520, No. DE OBRA 2023301180520, RELATIVA A LA: REHABILITACIÓN DE PAVIMENTO ASFALTICO EN LA ZONA CENTRO-NORTE, DE LA CIUDAD DE ORIZABA, VERACRUZ.

EN LA CIUDAD DE ORIZABA, VER., SIENDO LAS 14:00 HRS. DEL DÍA 27 DE JUNIO DE 2023, ENCONTRÁNDOSE REUNIDOS EN LAS INSTALACIONES DE LA SALA PRESIDENTES, UBICADA EN LA PLANTA ALTA DEL PALACIO MUNICIPAL EN AVENIDA COLÓN PONIENTE NO. 320, COLONIA CENTRO DE ESTA CIUDAD, **EL ING. EUGENIO RAÚL MARTÍNEZ MACEDO DIRECTOR DE OBRAS PÚBLICAS**, PRESIDENTE DEL COMITÉ DE LICITACIONES DE OBRAS PÚBLICAS; **ARQ. CLAUDIA MARGARITA FLORES MORALES JEFA DE IMAGEN URBANA**, VOCAL; **ING. ORLANDO FRANCO LUNA JEFE DEL ÁREA DE CONTRATOS Y LICITACIONES DE OBRAS PÚBLICAS**, VOCAL; **EL C.P.A. CESAR ARTURO MORALES JUÁREZ, CONTRALOR MUNICIPAL**; CON LA FINALIDAD DE LLEVAR A CABO LA JUNTA DE ACLARACIONES DE LA LICITACIÓN PÚBLICA NACIONAL No. OP/LPN/2023301180520 RELATIVA A LA: "REHABILITACIÓN DE PAVIMENTO ASFALTICO EN LA ZONA CENTRO-NORTE"

ACTO SEGUIDO SE PROCEDE A PASAR LISTA DE ASISTENCIA DE LOS PARTICIPANTES CONSTANDO LA COMPARECENCIA DE LOS SIGUIENTES PARTICIPANTES:

- **CONSTRUCTORA MEXICO TAMIAHUA S.A. DE C.V.** **SI**
- **GURAIEB & ASOCIADOS S.A. DE C.V.** **SI**

LA DIRECCIÓN DE OBRAS PÚBLICAS REALIZA LAS SIGUIENTES INDICACIONES MISMAS QUE DEBERÁN INCLUIR EN LA PRESENTE LICITACIÓN:

1. QUE EN CASO DE CONSIDERAR PLANTA DE ASFALTO PORTÁTIL PARA ELABORACIÓN DEL CONCRETO ASFÁLTICO DEBERÁ TENER TODOS LOS PERMISOS DE SEMARNAT, EL CUAL ANEXARAN COPIA CERTIFICADA EN LA CARPETA TÉCNICA COMO **ANEXO 7.T.**
2. EN SU COSTO INDIRECTO DEBERÁN CONSIDERAR LO SIGUIENTE: TRAZO Y NIVELACIÓN, LIMPIEZA DE LA OBRA, SEÑALAMIENTO VERTICAL DE OBRA EN PROCESO Y DE DESVIACIÓN, BANDEREROS, Y TODO LO NECESARIO PARA EL CIUDADANO ESTE ENTERADO DE LOS TRAMOS EN EJECUCIÓN, ASÍ MISMO DE SU SEGURIDAD.
3. SE ENTREGA PLANO CON LAS UBICACIONES CORREGIDAS DE LA REHABILITACIÓN DEL PAVIMENTO ASFALTICO EN 5 Y 8 CMS.

A CONTINUACIÓN, DE CONFORMIDAD CON LA CLÁUSULA DÉCIMA SEGUNDA DE LAS BASES QUE REGULAN LA PRESENTE LICITACIÓN PÚBLICA NACIONAL, SE DA RESPUESTA A LAS PREGUNTAS QUE FUERON REALIZADAS EN TIEMPO Y FORMA HASTA LAS 13:00 HRS. DEL DÍA 27 DE JUNIO DE 2023, MISMAS QUE SE ASIENTAN EN CUESTIONARIO ADJUNTO AL PRESENTE.

PREGUNTAS:

- ING. ALEJANDRO ISIDORO GOMEZ ALVARADO EN REPRESENTACIÓN DE CONSTRUCTORA MEXICO TAMIAHUA S.A. DE C.V.:
SE RESERVA EL DERECHO A PREGUNTAR.

- **ING. GERARDO SANZ GURAIEB EN REPRESENTACIÓN DE GURAIEB & ASOCIADOS S.A. DE C.V.:**

PREGUNTA:

1.- ¿SE DEBE DE RESPETAR LA TARIFA DE ACARREO DE MATERIALES PROPORCIONADOS POR EL SINDICATO DE TRANSPORTISTA?



R.- SI SE DEBE DE RESPETAR Y DEBEN DE PRESENTAR LA CARTA DE LA UNIÓN DE TRANSPORTISTAS.

2.- DEL CONCEPTO URB.PAV.10 "RIEGO DE LIGA CON EMULSIÓN CATIÓNICA DE ROMPIMIENTO RÁPIDO..." EL CONCEPTO MENCIONA 0.80 LT/M2, PERO LA ESPECIFICACIÓN PARTICULAR DICE "CERO PUNTO SIETE LITROS POR METRO CUADRADO". ¿CUÁL SE DEBE TOMAR EN CUENTA POR EL PRECIO UNITARIO?

R.- SE DEBE TOMAR EL DE 0.80 LTS/M2. (CERO PUNTO OCHO LITROS POR METRO CUADRADO).


NO HABIENDO OTRO ASUNTO QUE TRATAR Y ESTANDO ENTERADOS DEL CONTENIDO DEL PRESENTE, SIN QUE EXISTA ALGÚN COMENTARIO SE DA POR CONCLUIDA A LAS 14:15 HRS. EN LA MISMA FECHA Y LUGAR, FIRMANDO AL CALCE Y AL MARGEN PARA SU CONSTANCIA TODOS LOS QUE EN ELLA INTERVINIERON.

POR LA CONVOCANTE:

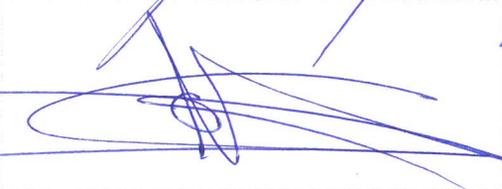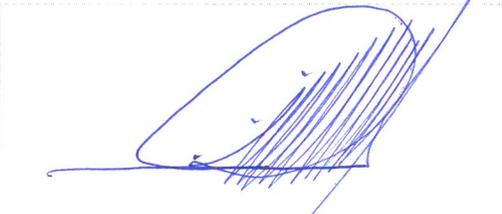COMITÉ DE OBRAS PÚBLICAS Y SERVICIOS RELACIONADOS CON ELLAS	FIRMA
ING. EUGENIO RAÚL MARTÍNEZ MACEDO DIRECTOR DE OBRAS PÚBLICAS PRESIDENTE DEL COMITÉ DE OBRAS PÚBLICAS Y SERVICIOS RELACIONADOS CON ELLAS	
ARQ. CLAUDIA MARGARITA FLORES MORALES JEFA DE IMAGEN URBANA VOCAL	
ING. ORLANDO FRANCO LUNA JEFE DEL ÁREA DE CONTRATOS Y LICITACIONES DE OBRAS PÚBLICAS VOCAL	
ÓRGANO DE CONTROL INTERNO	FIRMA
C.P.A. CESAR ARTURO MORALES JUÁREZ CONTRALOR MUNICIPAL	

POR LOS PARTICIPANTES:

EMPRESA	FIRMA DEL REPRESENTANTE
CONSTRUCTORA MEXICO TAMIAHUA S.A. DE C.V.	 ING. ALEJANDRO ISIDORO GOMEZ ALVARADO EN REPRESENTACIÓN
GURAIEB & ASOCIADOS S.A. DE C.V.	 ING. GERARDO SANZ GURAIEB REPRESENTANTE LEGAL

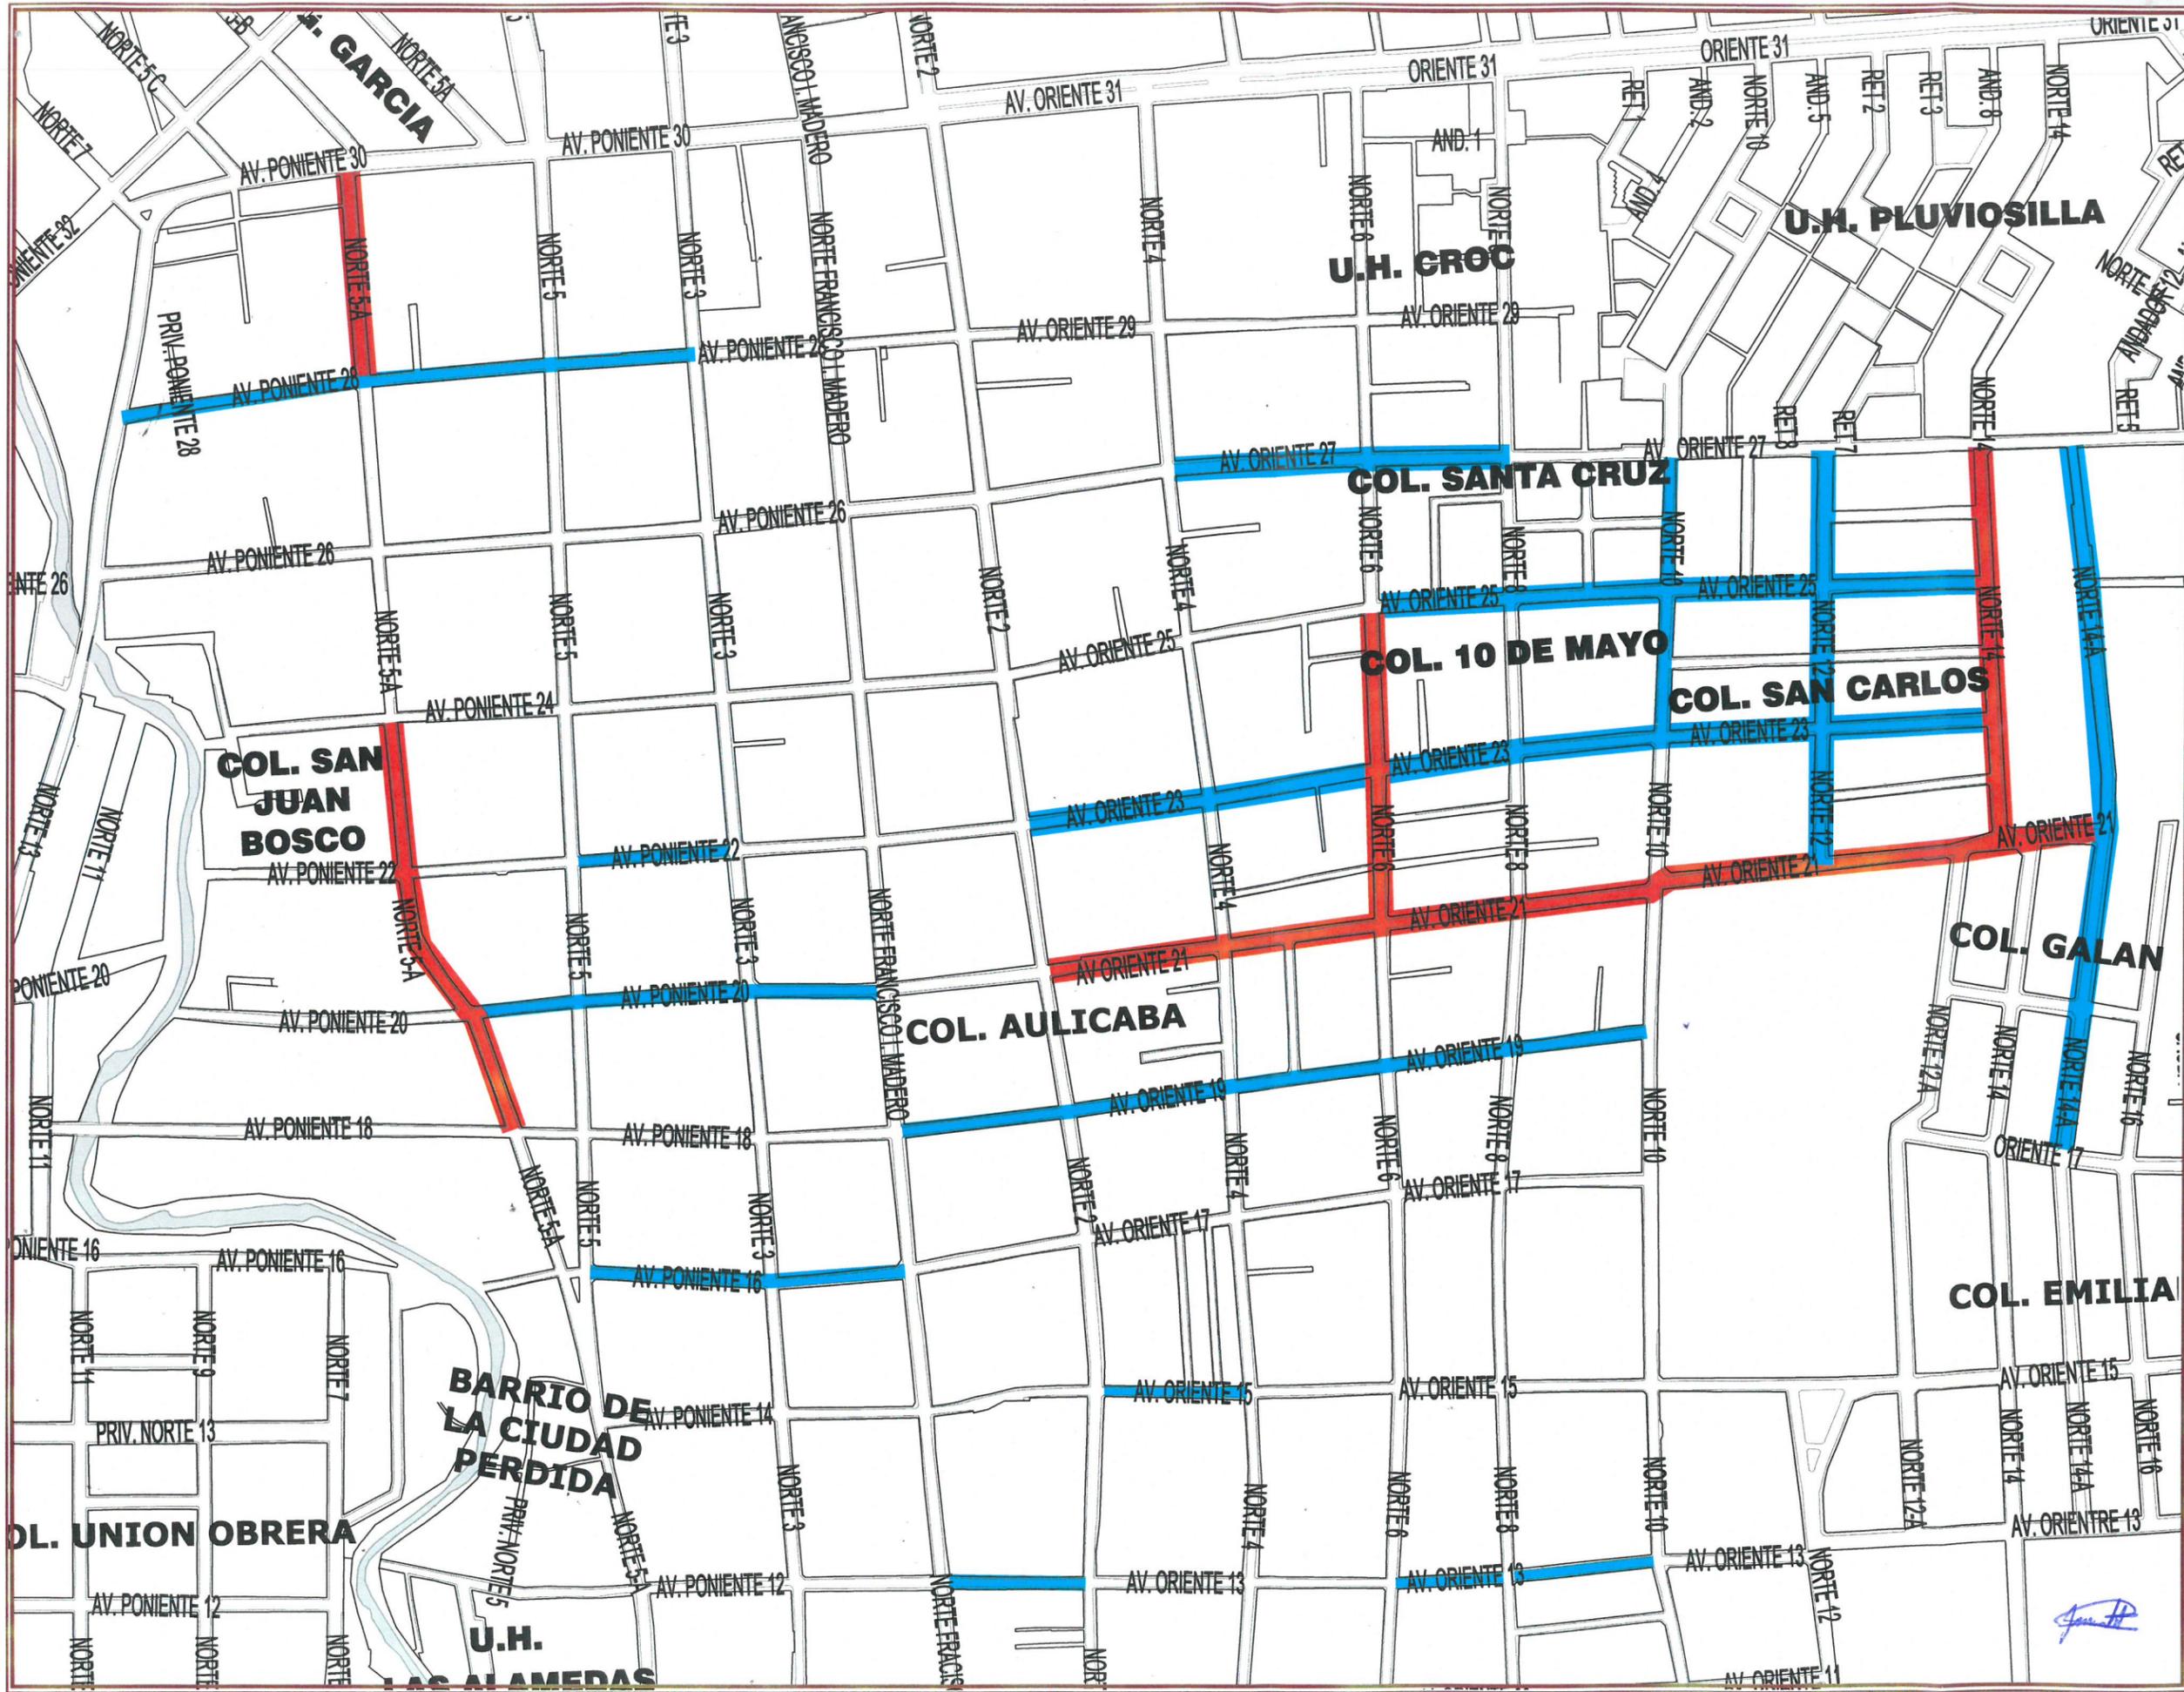

ING. E. RAUL MARTINEZ MACEDO
DIRECTOR DE OBRAS PÚBLICAS

DIRECCION DE OBRAS PÚBLICAS

- █ PERFILADO DE PAVIMENTO DE 5 CM Y CARPETA DE 5 CM DE ESPESOR
- █ PERFILADO DE PAVIMENTO DE 8 CM Y CARPETA DE 8 CM DE ESPESOR

PROYECTO:
REHABILITACIÓN DE PAVIMENTO ASFALTICO EN LA ZONA CENTRO-NORTE
Orizaba, Ver.

PROYECTO:
DIRECCIÓN DE OBRAS PÚBLICAS

TITULO: LOCALIZACION E IDENTIFICACION DE LOS DIFERENTES ESPESORES PARA LA PAVIMENTACION CON CARPETA ASFALTICA	REV 0 CLAVE A-1 Escala 1:1000
FECHA: JUNIO 2023	ACOTACION: METROS
No. DE OBRA: 2023301180520	FONDO: PARTICIPACIONES FEDERALES 2023

Orizaba, Ver. a 27 de Junio del 2023.

Preguntas para la Junta de aclaraciones del día 27 de Junio del 2023.
Referente a la convocatoria pública nacional No. OP/LPN/2023301180520
"Rehabilitación de pavimento asfáltico en la zona centro-norte" del municipio de Orizaba.


Preguntas:

Propuesta económica

Para la integración de los precios unitarios.

1.- ¿Se debe respetar la tarifa de acarreo de materiales proporcionada por el sindicato de transportistas?

2.- Del concepto URB.PAV.10 "Riego de Liga con Emulsión Catiónica de Rompimiento Rápido....." el concepto menciona 0.80 l/m², pero en la especificación particular dice "cero punto siete litros por metro cuadrado". ¿Cuál se debe tomar en cuenta para el precio unitario?

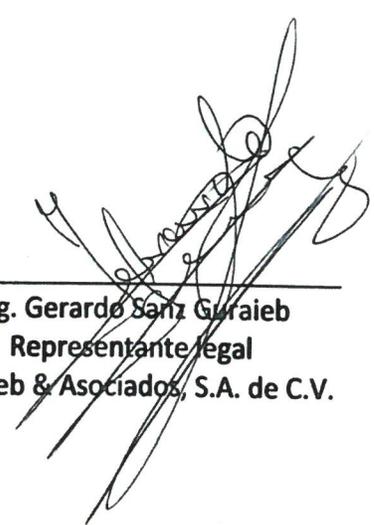

Ing. Gerardo Sanz Guraieb
Representante legal
Guraieb & Asociados, S.A. de C.V.

Guraieb
& ASOCIADOS

Constructora y Pavimentadora